


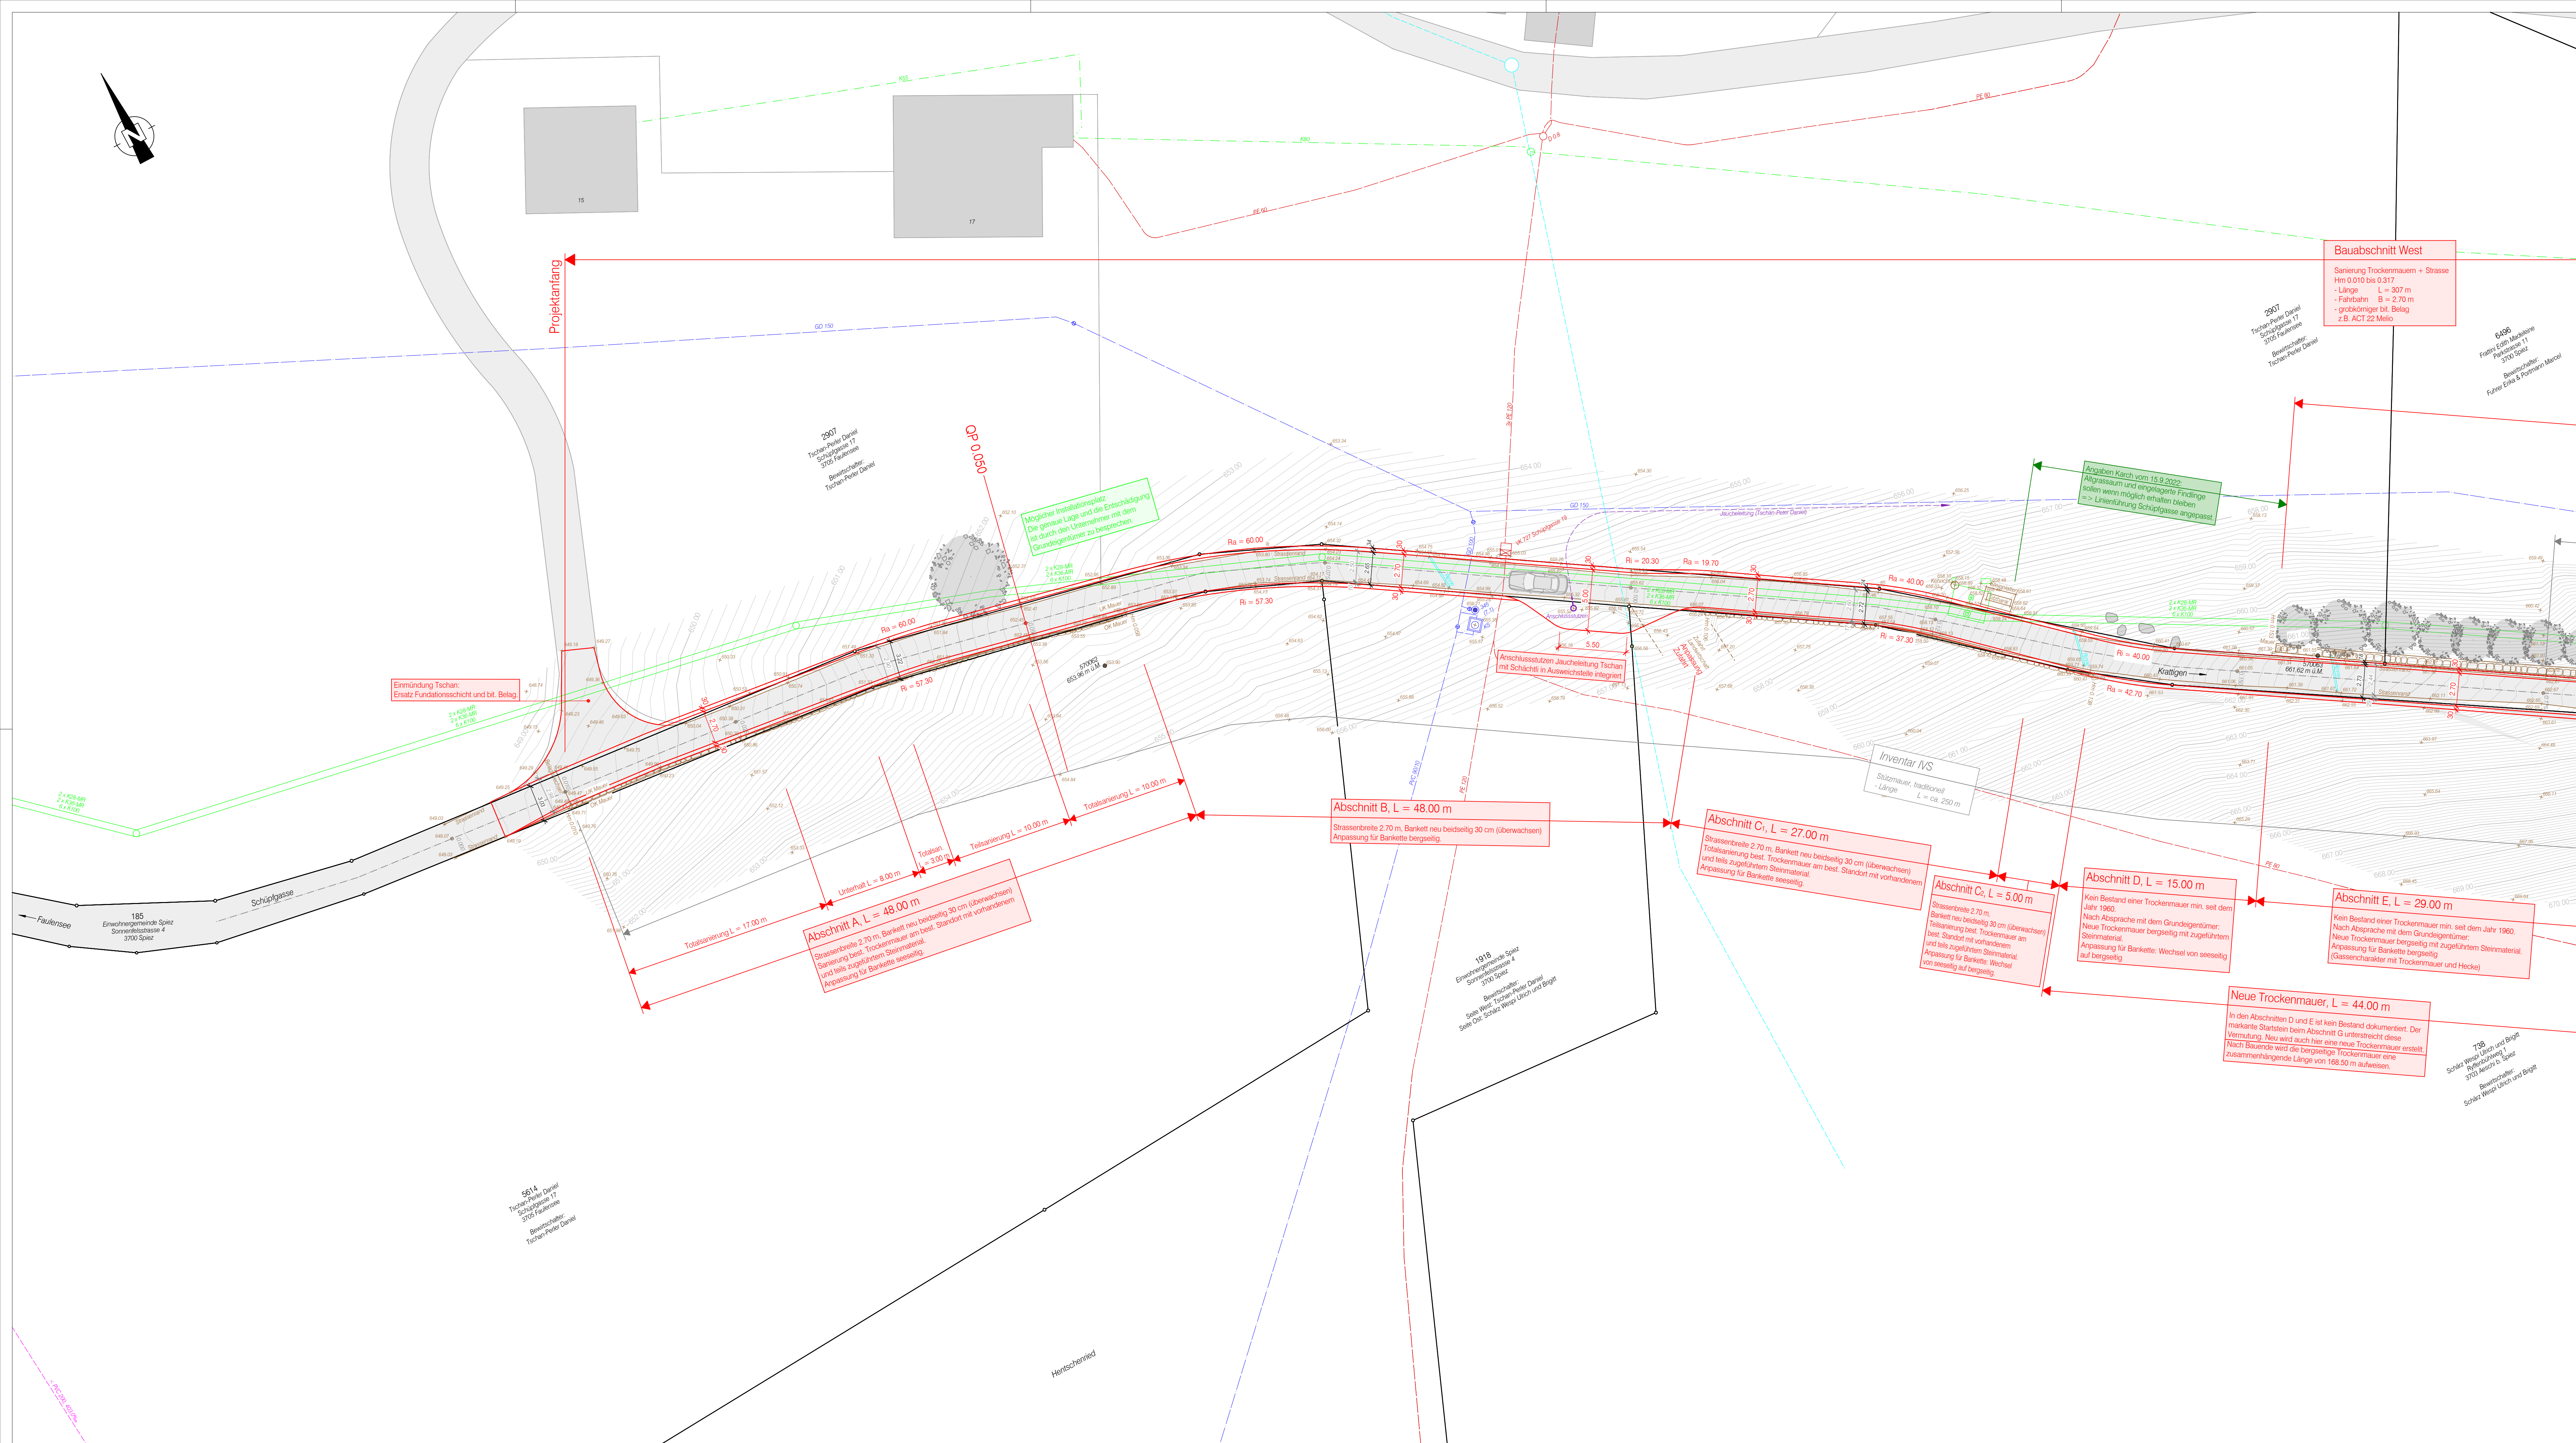

Legende

Strassenbau

Projekt

Bestand

Fahrbahn

Gebäude

Inventar IVS, Stützmauer traditionell

Ergänzungen Bestand

Höhenlinien 1 m / 10 cm

Werktätigungsbau

Projekt

Bestand

Regenabwasser

Schmutzwasser

Mischabwasser

Trinkwasser

Elektro

Swisscom

Kabel-TV

Für die Richtigkeit der bestehenden Werkleitungen wird keine Garantie übernommen. Die genaue Lage der unterirdischen Leitungen ist von den Werkgebern anzeichnen zu lassen.

Grundlagen

Ärtliche Vermessung:

- Stand Mai 2017, LV95

Werkleitungen:

- Katasterpläne, Stand September 2021

Inventar IVS:

- Geländekarte IVS

Höhenlinien:

- DGM, Feldaufnahmen vom 19.10 + 12.11.2021 (FN)

Ergänzungen Bestand:

- Feldaufnahmen vom 19.10 + 12.11.2021 (FN)




Einwohnergemeinde Spiez

Bestand / Bauprojekt

Schüpfgasse Faulensee

Sanierung Trockenmauern + Strasse

Situation 1:200

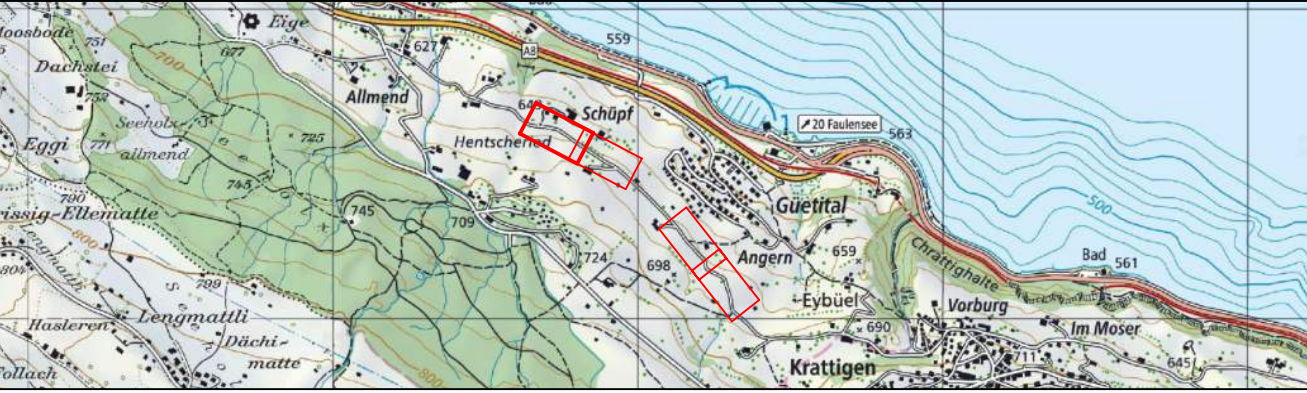

Index	Datum	Gezeichnet	Freigabe	Bemerkungen
3901 - 2	25.11.2022	FT	HN	



Mätzner & Wyss
Baingenieure AG

Friedstrasse 5 | 3800 Interlaken | 033 826 10 10 | mw-ing.ch

H/B = 594 / 1260 (0.75m²)

Allplan 2021